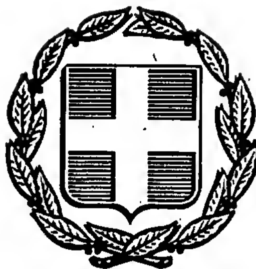


ΕΦΗΜΕΡΙΣ ΤΗΣ ΚΥΒΕΡΝΗΣΕΩΣ
ΤΗΣ ΕΛΛΗΝΙΚΗΣ ΔΗΜΟΚΡΑΤΙΑΣ

ΑΘΗΝΑ 2 ΙΟΥΝΙΟΥ 1992	ΤΕΥΧΟΣ ΤΕΤΑΡΤΟ	ΑΡΙΘΜΟΣ ΦΥΛΛΟΥ 524

ΠΕΡΙΕΧΟΜΕΝΑ

ΑΝΑΔΑΣΩΣΕΙΣ

ΑΠΟΦΑΣΕΙΣ

Αριθ. ΑΞ-1211 (1)

Κύρυξη αναδασώσεως έκτασης 4,640 στρμ. στη θέση Τσελεϊχα - Δάρδιζα» της κοινότητας Ερμιόνης Νομού Αργολίδας.

Η ΝΟΜΑΡΧΗΣ ΑΡΓΟΛΙΔΑΣ

Έχοντας υπόψη:

1. Τις διατάξεις του Ν.3200/55 περί διοικητικής αποκεντρώσεως όπως τροποποιήθηκε και συμπληρώθηκε μεταγενέστερα με το Ν.Δ 532/70.
2. Τις διατάξεις του άρθρου 117 παρ. 3 του Συντάγματος.
3. Τις διατάξεις του Ν. 998/79 «περί προστασίας των Δασών κ.λπ.» και ειδικότερα:

α) του άρθρου 41 παρ. 1,

β) του άρθρου 38 παρ. 1,

4. Τις διαταγές του Υπουργείου Γεωργίας:

α) 160417/1180/8.7.80,

β) 182447/3049/24.9.80.

5. Τη(ν) Κ-340/17.4.1992 πρόταση του δασονομείου Κρανιδίου με την οποία προτείνεται η κήρυξη της έκτασης που αναφέρεται στο θέμα ως αναδασωτέας.

Κηρύσσουμε αναδασωτέα με σκοπό την με φυσική αναγέννηση επαναδημιουργία της δασικής βλάστησης που καταστράφηκε από εχχέρσωση, εμβαδού τεσσάρων στρεμμάτων και εξακοσίων σαράντα τετρ. μέτρων (4,640 στρμ.) που βρίσκεται στη θέση «Τσελεϊχα - Δάρδιζα» της κοινότητας Ερμιόνης και προσδιορίζεται από τα στοιχεία 1, 2, 3, 4, 5, 6, 7, 8, 9, 10, 11, 12, 13, 14, 15, 16, 1. στο από 20.4.1992 τοπογρ. διάγραμμα με κλίμακα 1:1.000 της τεχνολόγου δασοπονίας Μαρίας Σφήνα και έχει όρια:

Ανατολικά: με αγροτικό δρόμο και πέραν αυτού με ελαιώνα.

Δυτικά: με ελαιώνα Βασ. Τσέλλου.

Βόρεια: με αγροτικό δρόμο και πέραν αυτό με δημόσια δασική έκταση.

Νότια: με αγροτικό δρόμο και ελαιώνα Βασ. Τσέλλου, όπως φαίνεται στο συνημμένο διάγραμμα που αποτελεί αναπόσπαστο μέρος της απόφασης αυτής.

Η απόφαση αυτή να δημοσιευθεί στην Εφημερίδα της Κυβερνήσεως.


Ναύπλιο, 13 Μαΐου 1992


Η Νομάρχης

ΑΛΕΞΑΝΔΡΑ ΒΑΚΑΛΟΓΛΟΥ

ΤΟΠΟΓΡΑΦΙΚΟ ΔΙΑΓΡΑΜΜΑ

που δείχνει τη δημόσια δασική έκταση στη θέση Τσελέτικα-Δάρδιζα κοινότητας Ερμιόνης που καταλήφθηκε και εκχερσώθηκε παράνομα από τον Βασίλειο Τσέλλο του Κυρ. κάτοικο Ερμιόνης. Ανήκει στην ΔΞ-1211/13-5-1992 απόφαση κήρυξης αναδασωτέας έκτασης της κ. Νομάρχη Αργολίδας.

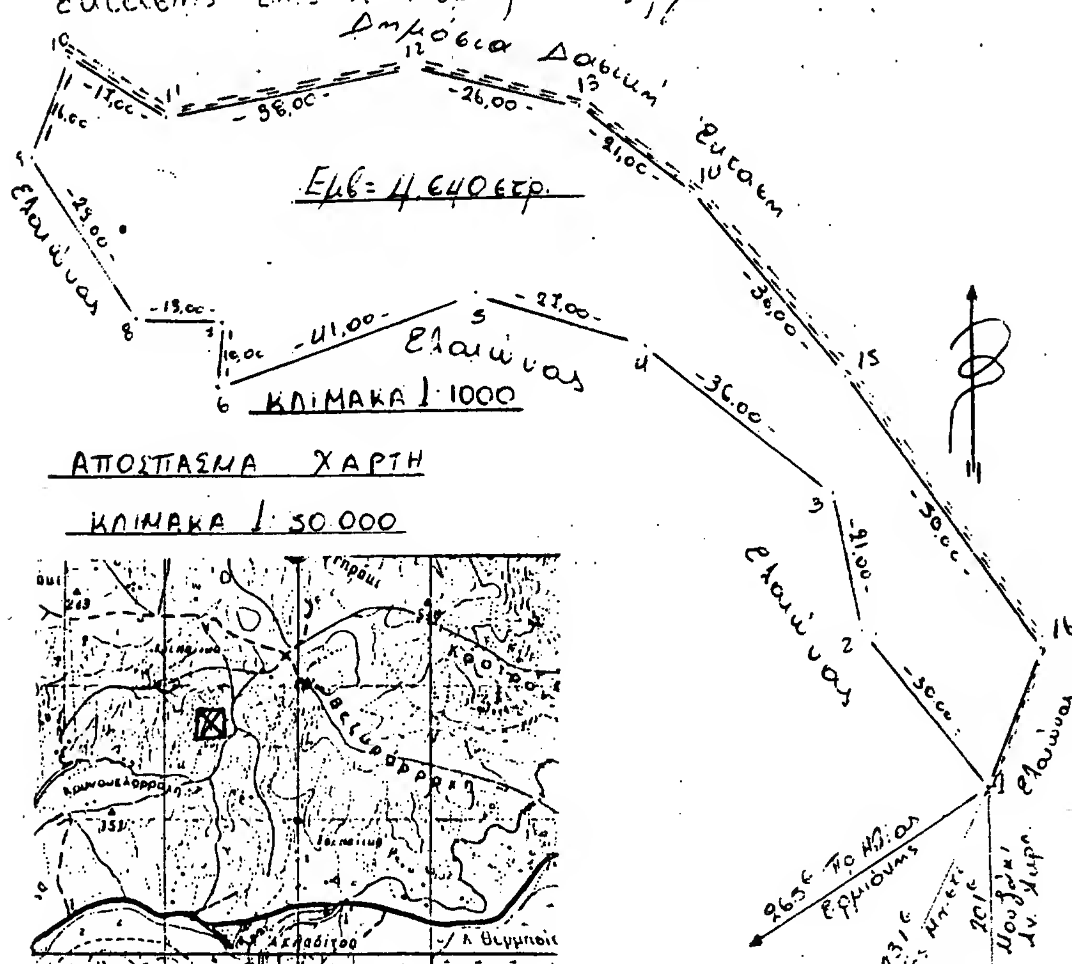

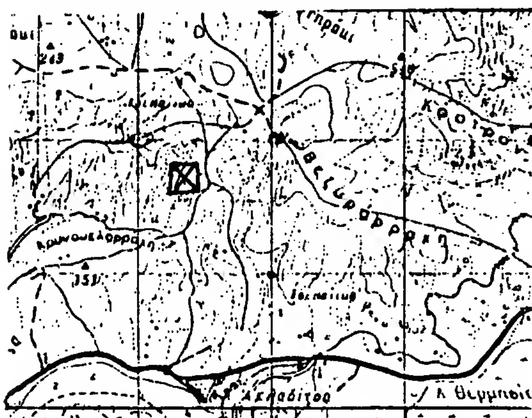



ΥΠΟΜΝΗΜΑ

1. – – – Όρια εκχερσωμένης έκτασης
2. ⋯⋯ χωματόδρομος
3. κατοικημένη περιοχή
4. ☒ Εκχερσωμένη έκταση

Κρανίδι 20-4-1992
Η Συντάκτρια

ΜΑΡΙΑ ΣΥΗΝΑ
ΤΕΧΝΟΛΟΓΟΣ ΔΑΣΟΠΟΝΙΑΣ

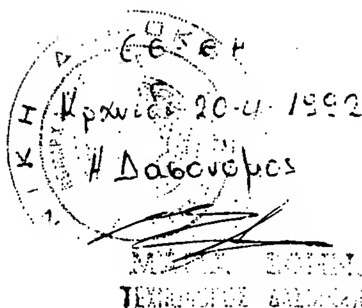

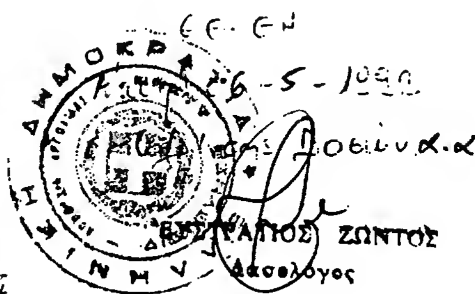

Θεωρήθηκε
Ναύπλιο 13-5-1992
Η Νομάρχης

ΠΟΛΕΟΔΟΜΙΑ

ΑΠΟΦΑΣΕΙΣ

Αριθ. 1395/984-986 (2)

Χαρακτηρισμός χώρου για την ανέγερση Ερευνητικού Κέντρου Κρήτης και καθορισμός όρων δόμησης σ' αυτό.

Ο ΝΟΜΑΡΧΗΣ ΗΡΑΚΛΕΙΟ

Έχοντας υπόψη:

1. Τις διατάξεις του από 17.7.23 Δ/τος «περί σχεδίων πόλεων και Κωμών και οικισμών του Κράτους κ.λπ.».

2. Τον Ν. 1337/83 περί επέκτασης των Πολεοδομικών σχεδίων οικιστικής ανάπτυξης και σχετικές ρυθμίσεις και ειδικά το άρθρο 26 αυτού όπως αυτό τροποποιήθηκε με το άρθρο 8 του Ν. 1512/85.

3. Τον Α.Ν. 314/68 όπως αντικαταστάθηκε με το Ν.Δ/γμα 1018/71.

4. Το 443/83 Π.Δ/γμα (ΦΕΚ 165/Α/83 «περί μεταβιβάσεως αρμοδιότητας στους Νομάρχες έγκριση τροποποιήσεως ρυμοτομικού σχεδίου συστάσεως ΥΠΕΧΩΔΕ.

5. Το άρθρο 27 του Ν. 1558/85 (ΦΕΚ 37/Α/26.7.85) περί συστάσεως Υ.ΠΕ.ΧΩ.Δ.Ε.

6. Την από 25.4.90 (αρ. πρωτ. 4054/4.5.90) διαβιβασθείσα απόφαση του Κοινοτικού Συμβουλίου Βουτών (αρ. απόφασης 52/90 πρακτικό 4/90).

7. Την από 18.10.90 γνωμοδότηση του Σ.ΠΕ.ΧΩ.Δ.Ε. του Νομού Ηρακλείου που διατυπώθηκε στο με αρ. 28/90 πρακτικό του.

8. Την με αρ. πρωτ. Τ.Π. οικ. 4045/90 εισήγηση του Τ.Π. και Π.Ε. Ηρακλείου.

9. Το με αρ. πρωτ. 14585/679/16.3.88 έγγραφο του Υπουργείου ΠΕ.ΧΩ.Δ.Ε. Δ/νση Γ1-Γ3-Γ11, αποφασίζουμε:


Εγκρίνουμε τον καθορισμό του χώρου του γηπέδου του Ερευνητικού κέντρου Κρήτης εμβ. 81,440 τ.μ. όπως φαίνεται στα τοπογραφικά διαγράμματα κλ. 1:5.000 με στοιχεία 8', 8, 9, 10, 11, 12, 13, 18, 23, 24, 25, 26, 28, 29, 30, 32, 34, 35, 36, 37, 38, 39, 40, 41, 42, 43, 44, 46, 45, 47', 54, 8' υπογεγραμμένα από τον πολιτικό μηχ/κό Νίκο Καλοχριστιανάκη και το οποίο βρίσκεται εκτός του χώρου ανέγερσης του Πανεπιστημίου, σαν χώρου ανέγερσης του Ερευνητικού Κέντρου με τους παρακάτω όρους δόμησης: Αρτιότητα 4.000 τ.μ., Μεγίστη κάλυψη 20%, Συντελεστής δόμησης 0,4, Αριθμός ορόφων 3, Μέγιστο ύψος κτιρίων 16 μέτρα, Πλάγιες αποστάσεις 15 μέτρα.

Η παρούσα Απόφαση να δημοσιευθεί στην Εφημερίδα της Κυβερνήσεως και να αναρτηθεί με το τοπογραφικό διάγραμμα για είκοσι (20) ημέρες, στο χώρο ανακοινώσεων του Τ.Π. και Π.Ε. Ηρακλείου Θησέως 3 Ηράκλειο.

Ηράκλειο, 26 Φεβρουαρίου 1992


Ο Νομάρχης


ΣΤΡΑΤΟΣ ΠΑΠΑΔΑΚΗΣ

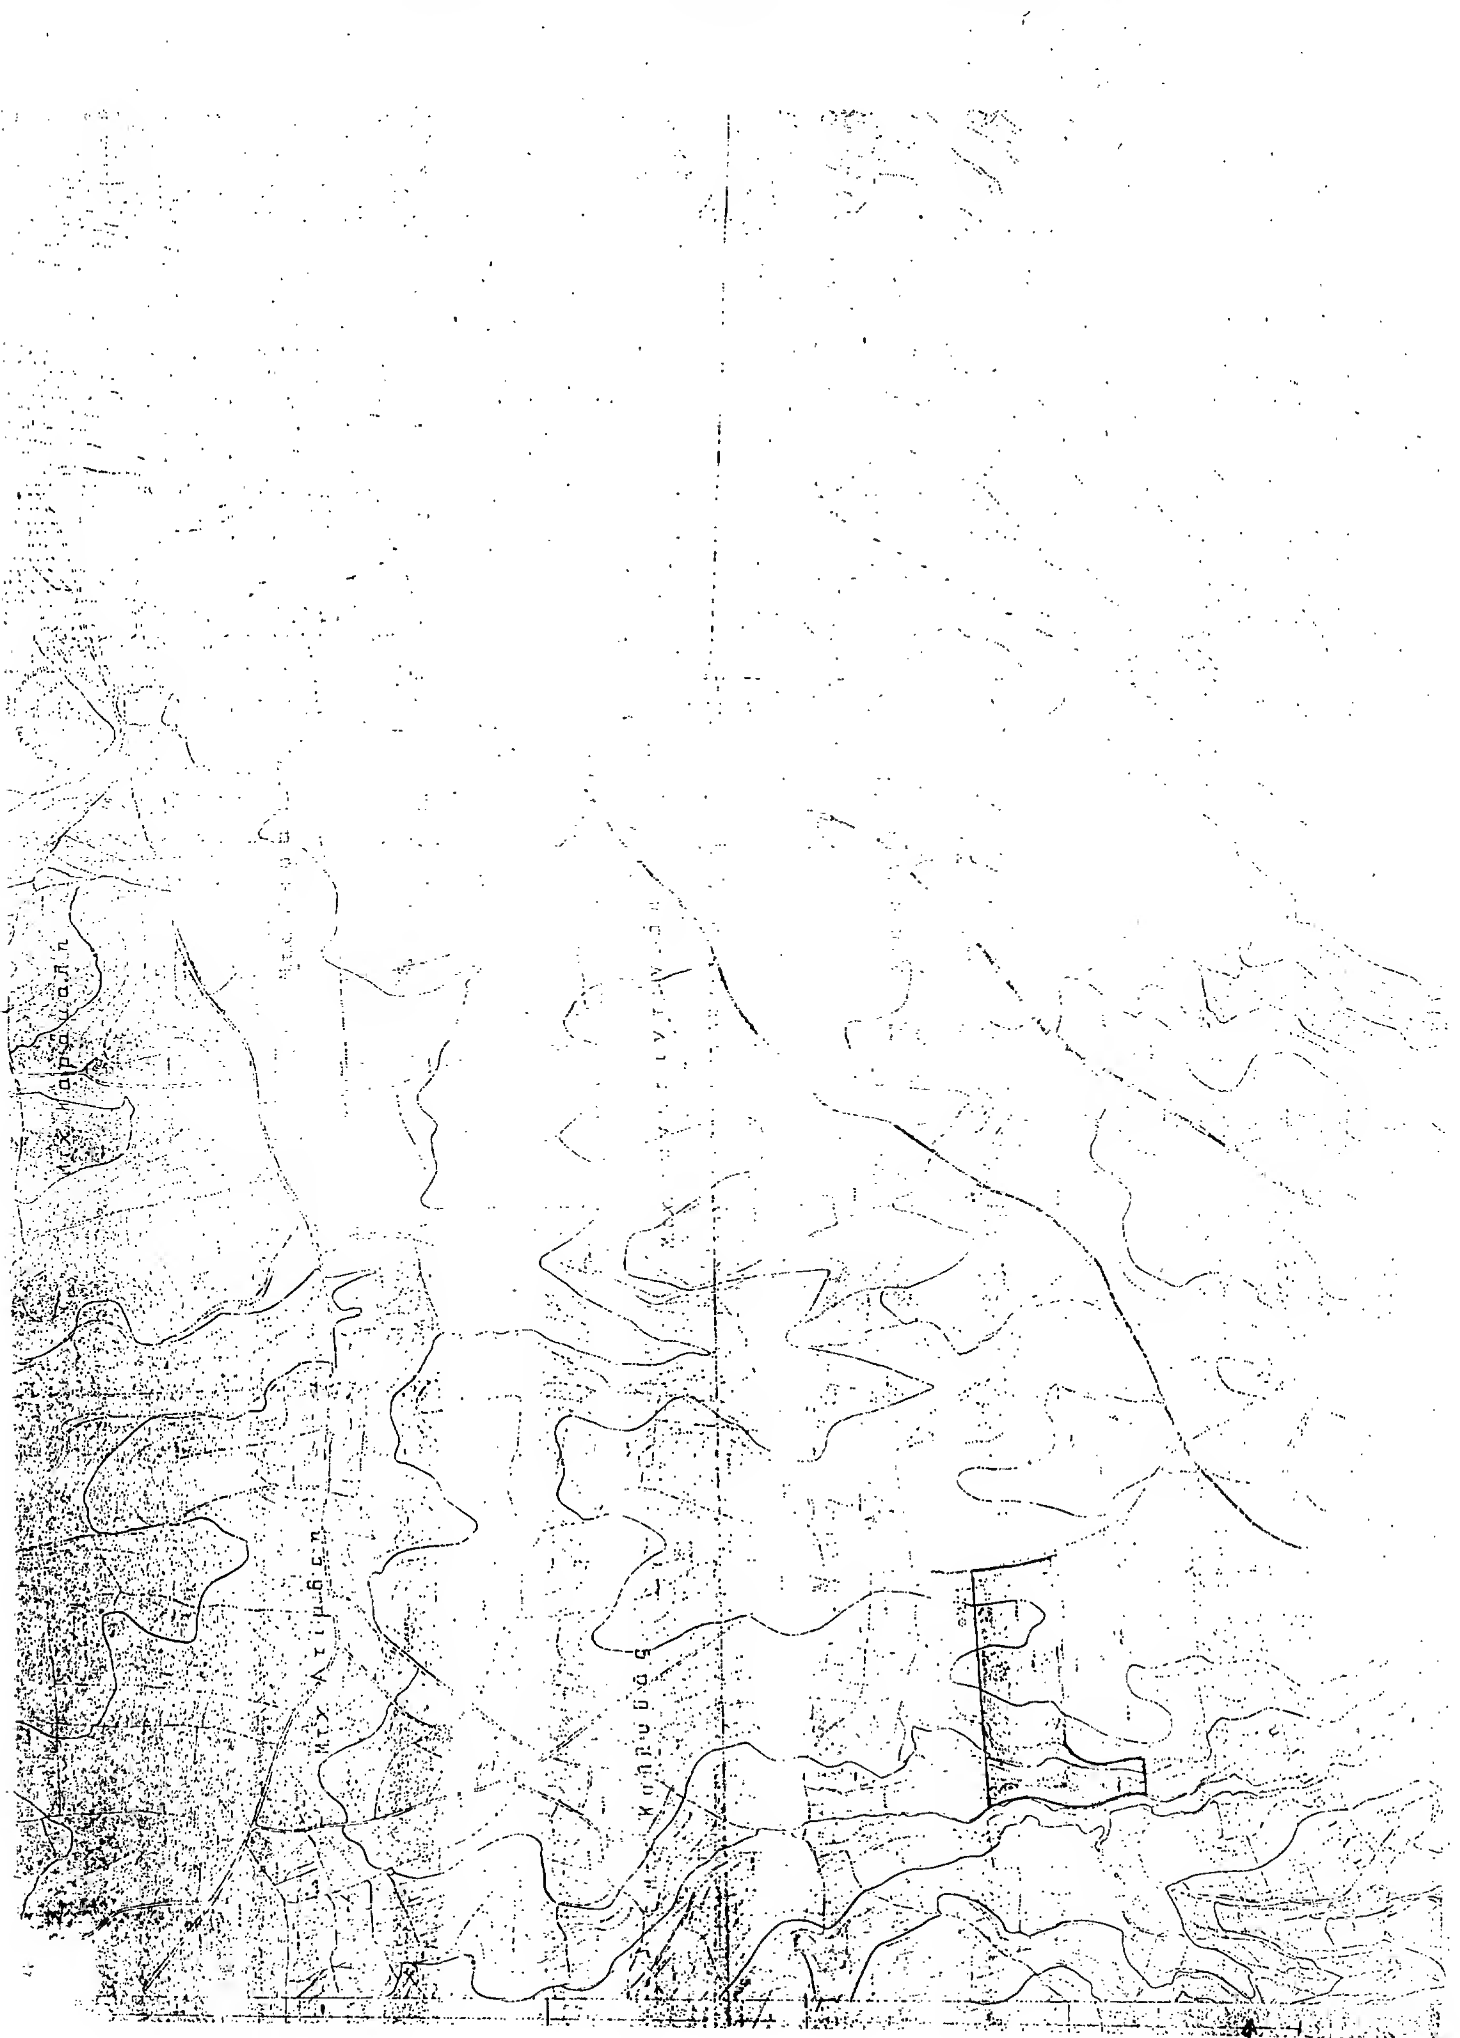



25
-25
-50
-100
-125
-150
-100
-75
X
-50
-25
0.00
25
50
75

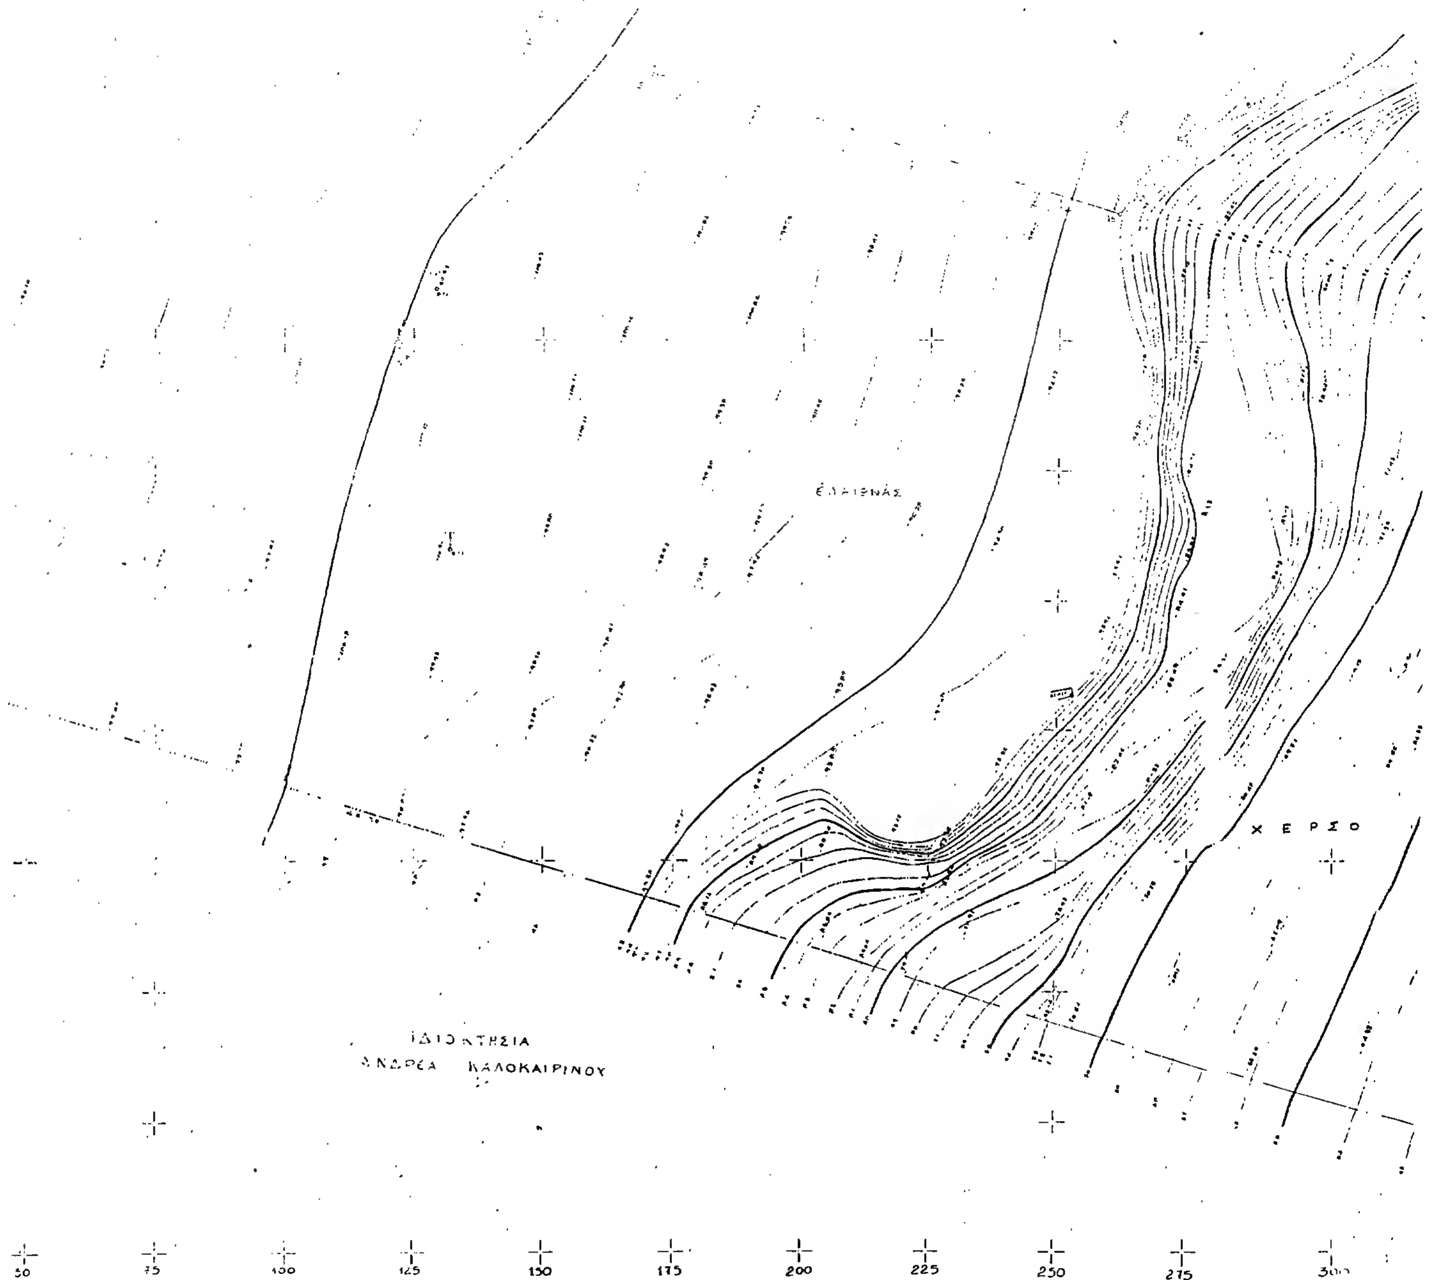
ΕΛΑΙΩΝΑΣ
ΧΕΡΣΟ
ΙΔΙΟΚΤΗΣΙΑ
ΑΝΔΡΕΑ ΚΑΛΟΚΑΙΡΙΝΟΥ
50
75
100
125
150
175
200
225
250
275
300

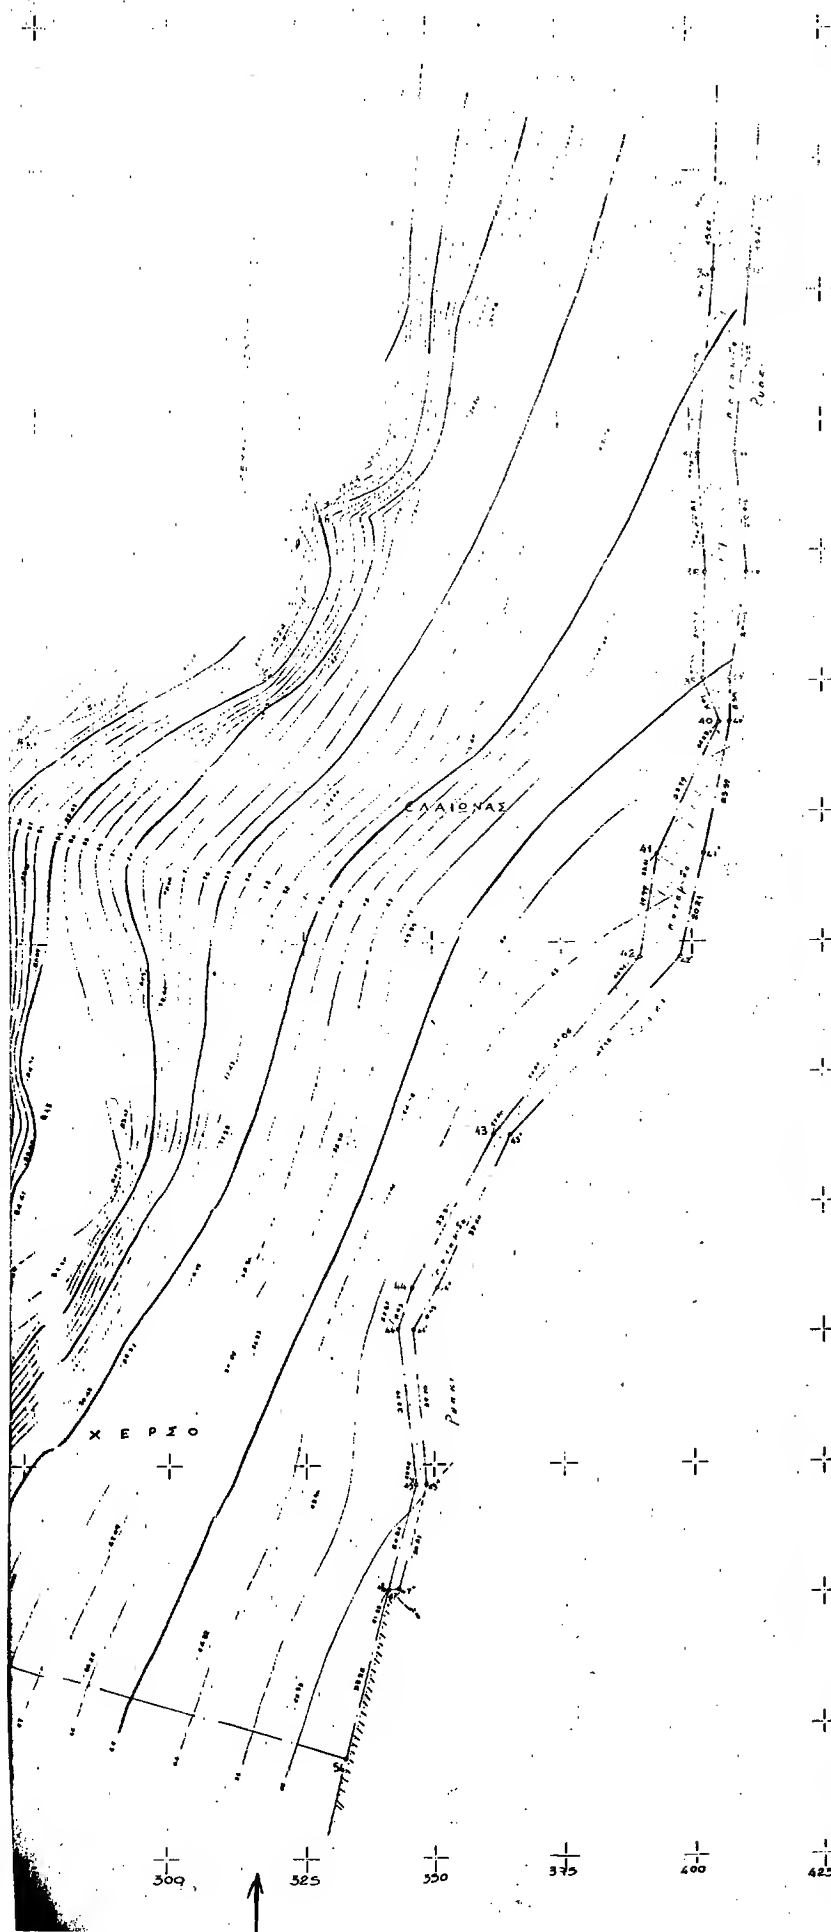

ΟΡΟΙ ΔΟΜΗΣΗΣ

ΑΡΤΙΟΤΗΤΑ	4000 m²
ΚΑΛΥΨΗ	20 %
ΣΥΝ/ΣΤΗΣ ΔΟΜΗΣΗΣ	0,40
ΑΡΙΘΜΟΣ ΟΡΟΦΩΝ	3
ΜΕΓΙΣΤΟ ΥΨΟΣ	16 m
ΠΛΑΓΙΕΣ ΑΠΟΣΤΑΣΕΙΣ	15 m

ΕΜΒΑΔΑ

Α/Α	Χ	Υ
11	[illegible]	[illegible]
[illegible]	251,44	43,48
28	327,93	[illegible]
29	342,51	[illegible]
30	345,70	[illegible]
32	347,25	[illegible]
34	351,25	[illegible]
33	398,52	170,72
35	405,41	[illegible]
39	402,23	[illegible]
40	418,21	[illegible]
47	341,15	[illegible]
[illegible]	332,60	-131,0[illegible]
[illegible]	-89,55	[illegible]

E = 80.050,41 m²

Α/Α	Χ	Υ
42'	[illegible]	-41,12
43'	[illegible]	-11,77
[illegible]	[illegible]	148,74

Ηράκλειο [illegible]
Ο Προϊστάμενος
ΔΙΚ. ΘΕΟΤΟΚΑΚΗΣ
ΑΡΧΙΤΕΚΤΩΝ ΜΗΧΑΝΙΚΟΣ

ΥΠΟΥΡΓΕΙΟ ΒΙΟΜ/ΝΙΑΣ - ΕΡΕΥΝΑΣ - ΤΕΧΝΟΛΟΓΙΑΣ ΓΕΝ. ΓΡΑΜΜΑΤΕΙΑ ΕΡΕΥΝΑΣ - ΤΕΧΝ/ΓΙΑΣ	
ΙΤΕ - ΕΡΕΥΝΗΤΙΚΟ ΚΕΝΤΡΟ ΚΡΗΤΗΣ ΗΡΑΚΛΕΙΟ ΚΡΗΤΗΣ	
ΤΟΠΟΓΡΑΦΙΚΟ ΔΙΑΓΡΑΜΜΑ ΙΔΙΟΚΤΗΣΙΑΣ Ι.Τ.Ε.	
ΘΕΣΗ:	«ΒΑΣΙΛΙΚΑ» ΠΕΡΙΟΧΗΣ ΓΙΟΦΥΡΑΚΙΑ ΚΟΙΝΟΤΗΤΑΣ ΒΟΥΤΩΝ ΜΑΛΕΒΥΖΙΟΥ
ΚΛΙΜΑΚΑ:	1 : 500
ΗΜΕΡΟΜΗΝΙΑ:	ΔΕΚΕΜΒΡΙΟΣ 1990
ΥΠΟΓΡΑΦΗ	ΣΦΡΑΓΙΔΑ

ΑΚΡΙΒΕΣ ΑΝΤΙΓΡΑΦΟ
ΓΕΩΡΓΙΟΣ [illegible]
ΑΓΡΟΝ. ΤΟΠ. ΜΗΧΑΝΙΚΟΣ

ΝΙΚΟΛΑΟΣ Μ. ΚΑΛΟΧΡΙΣΤΙΑΝΑΚΗΣ
ΔΙΠΛΩΜ. ΠΟΛΙΤΙΚΟΣ ΜΗΧΑΝΙΚΟΣ
ΕΘΝΙΚΟΥ ΜΕΤΣΟΒΙΟΥ ΠΟΛΥΤΕΧΝΕΙΟΥ
ΜΕΛΟΣ Τ.Ε.Ε. ΑΡΙΘΜΟΣ ΜΗΤΡΩΟΥ [illegible]
ΑΘΗΝΑΣ 10 ΗΡΑΚΛΕΙΟ - ΤΗΛ. [illegible]

Αριθ. 168 (3)

Χαρακτηρισμός δρόμου ως κοινοτικού στο Ν. Ιωαννίνων.

Ο ΝΟΜΑΡΧΗΣ ΙΩΑΝΝΙΝΩΝ

Έχοντας υπόψη:

1. Τις διατάξεις:

α) Του Π.Δ. 17.7.23 «περί σχεδίων πόλεων κωμών κ.λπ.».

β) Του Π.Δ. της 2.4.85 (ΦΕΚ 225/Δ/85) περί αρμοδιοτήτων Νομαρχών.

γ) Του Π.Δ. 23.10.1928 (ΦΕΚ 231/Α/28) περί εκτός σχεδίου όρων δόμησης όπως τροποποιήθηκε με το από 13.8.29 Δ/γμα.

δ) Του Ν. 3155/4.3.1955 περί κατασκευής και συντηρήσεως οδών από τους Δήμους ή Κοινότητες.

2. Τις εγκυκλίους 5698/26.3.1960 και 38924/11.9.1958 με τις οποίες καθορίζονται τα δικαιολογητικά για τον χαρακτηρισμό των οδών ως Κοινοτικών ή Δημοτικών.

3. Τις υπ' αριθ. 2/92 και 1/92 αποφάσεις του Κοινοτικού Συμβουλίου Ελεούσας και Κρύας αντίστοιχα.

4. Την υπ' αριθ. 7/15.4.92 πράξη του Σ.ΧΟΠ Ν. Ιωαννίνων, αποφασίζουμε:

Χαρακτηρίζεται ως Κοινοτικός ο δρόμος που ενώνει την Εθνική οδό Ιωαννίνων - Κόνιτσας με τον κοινοτικό δρόμο της Κοινότητας Κρύας, και τον συν/σμό Λυκόστομου με στοιχεία (Α-Β) και το τμήμα που συνδέει τον Κοινοτικό δρόμο Κρύας - Λυκόστομου με τον συνοικισμό Λυκοτριχίου με στοιχεία (Γ-Δ) όπως φαίνεται στο συν/νο στη παρούσα απόφαση τοπογραφικό διάγραμμα.

Η απόφαση αυτή να δημοσιευθεί στην Εφημερίδα της Κυβερνήσεως.

Ιωάννινα, 11 Μαΐου 1992

Ο Νομάρχης
ΓΕΩΡΓΙΟΣ ΔΙΔΑΓΓΕΛΟΣ

